



Ланпла

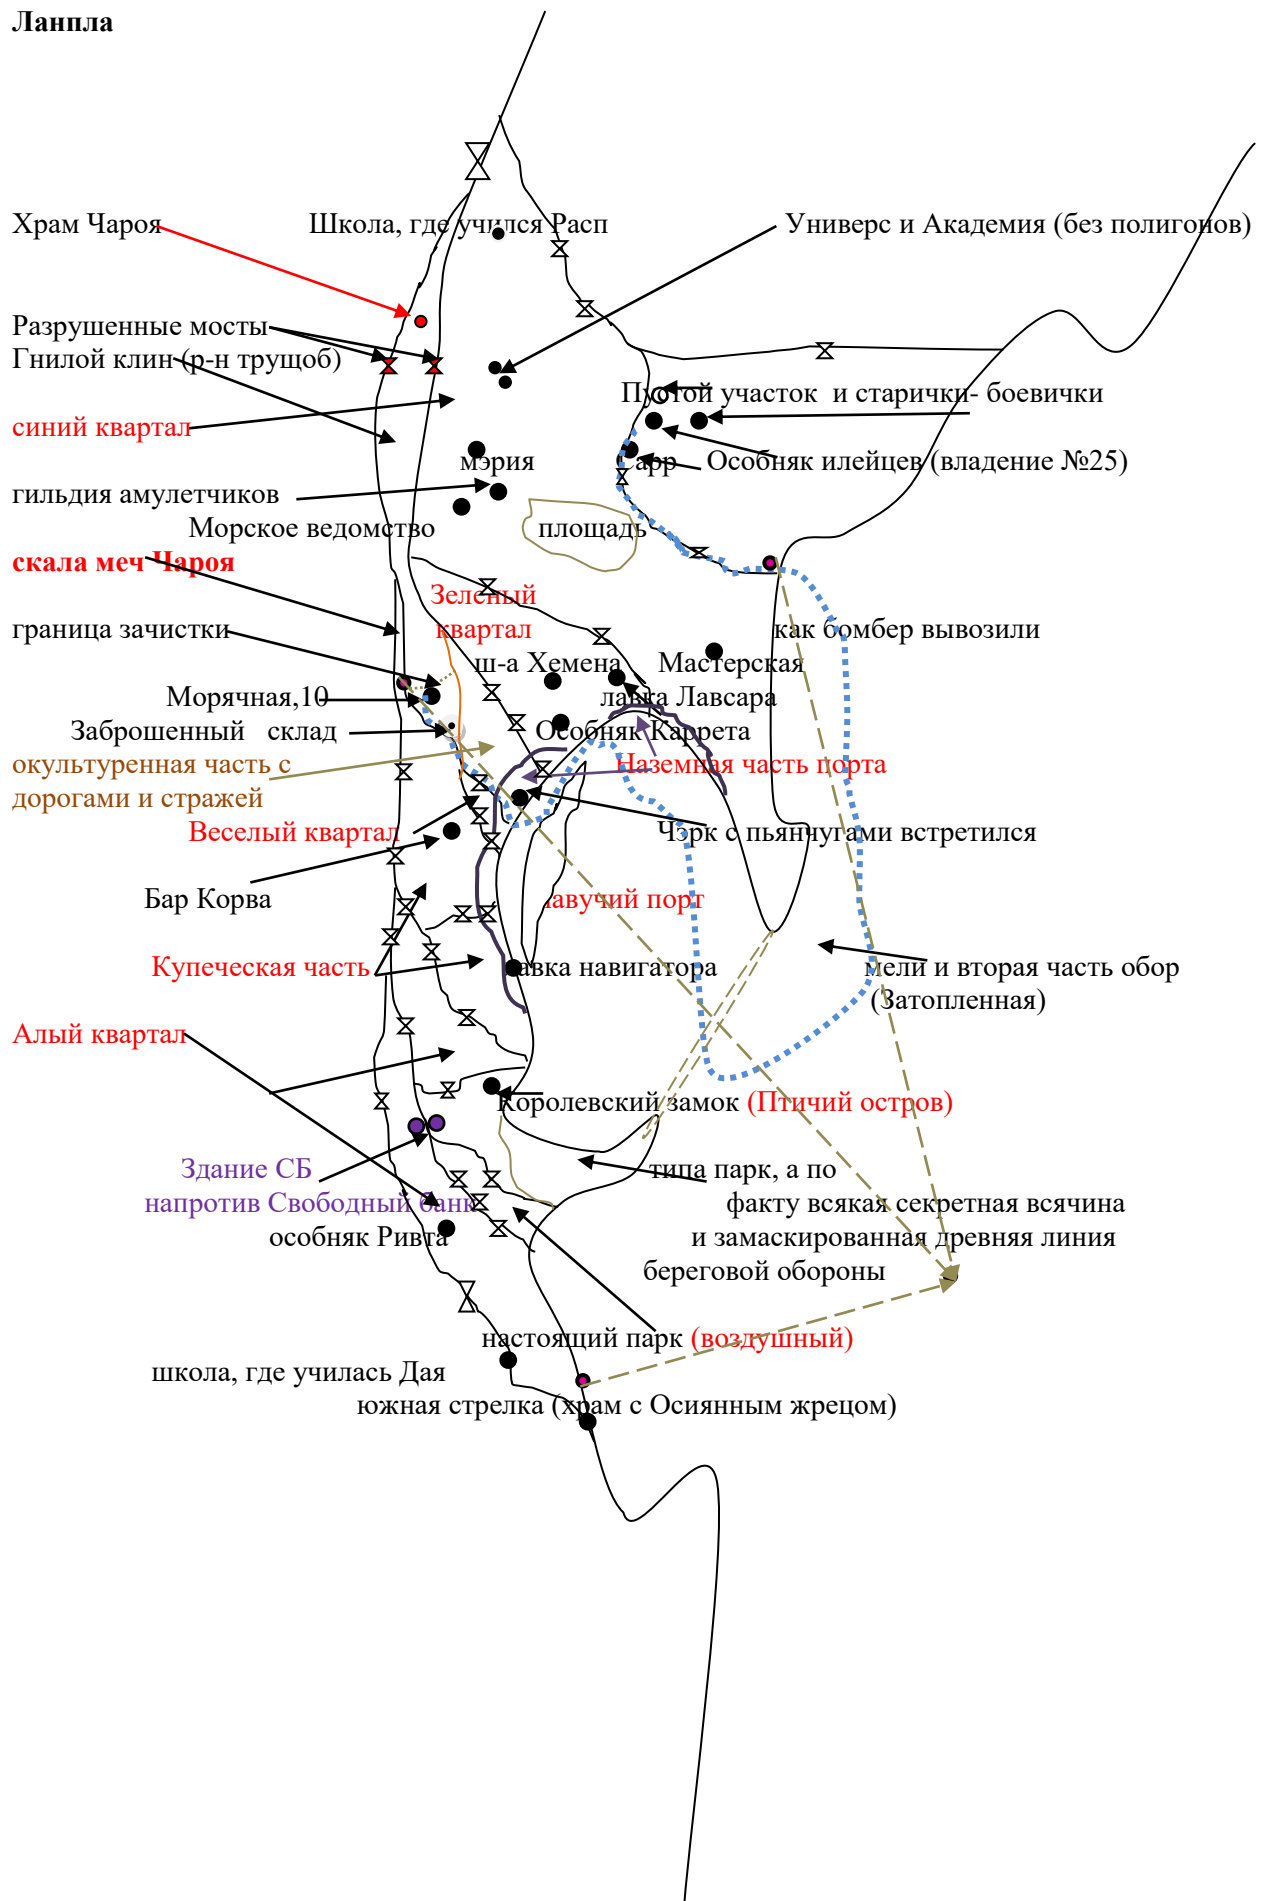

Особняк в Зелёном квартале

.

На парк не тянет, на сквер тоже, две клумбы в три ряда и несколько чахлах деревьев

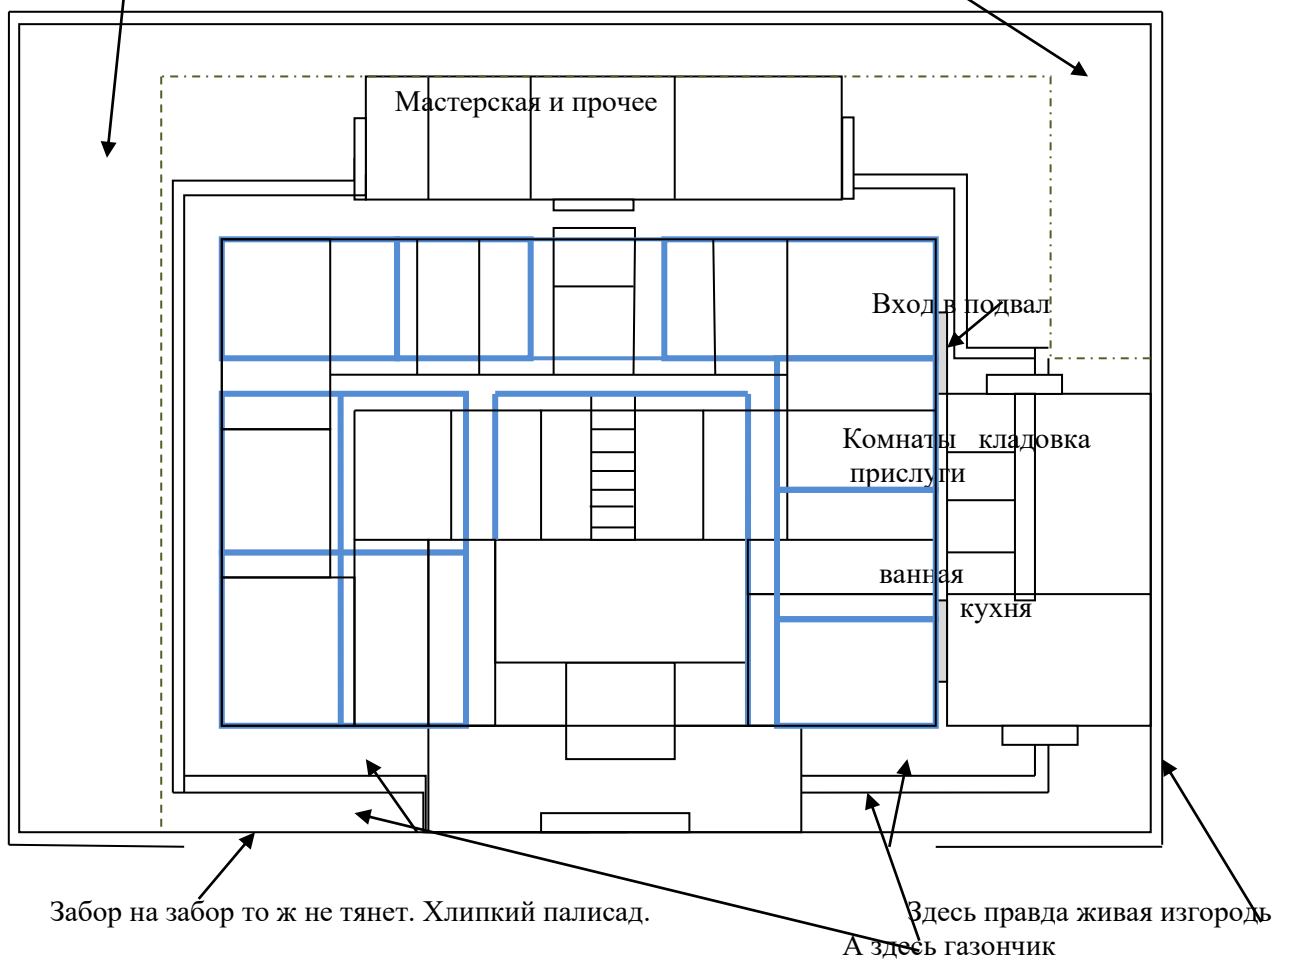

_____ План первого этажа

———— План второго этажа